



# Sichtplan

"Wenn ich groß bin werde ich wieder blind"  
Theater Mini-Ort

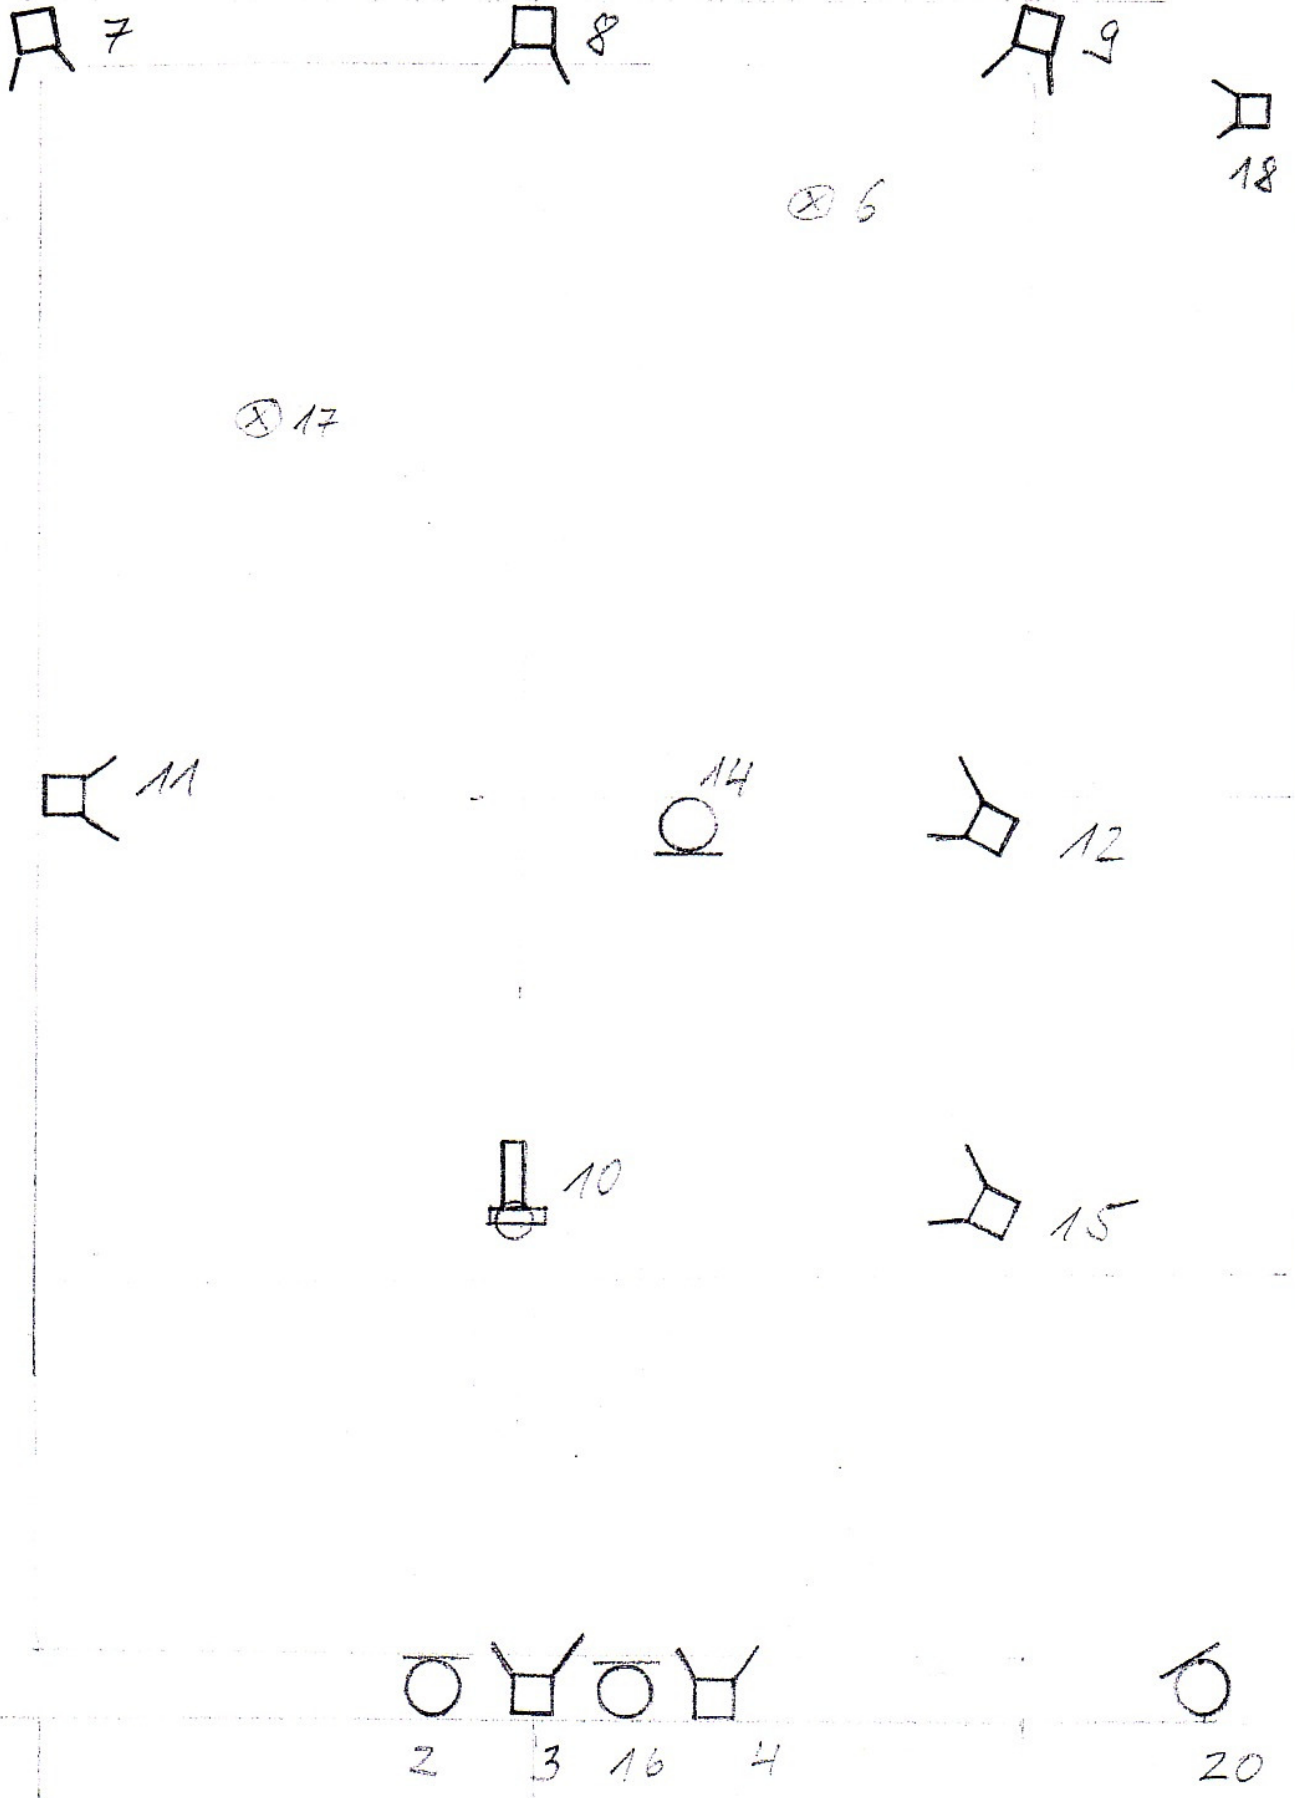


wenn ich groß bin werd ich wieder Kind

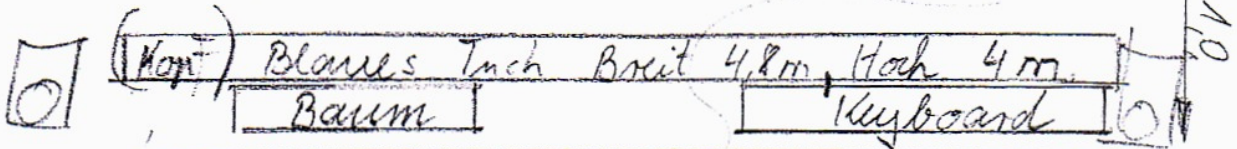

Lautsprecher  
auf Boden  
an blaue  
VC Kante

1 Bühnen-  
versatz  
für Lichter-  
kette

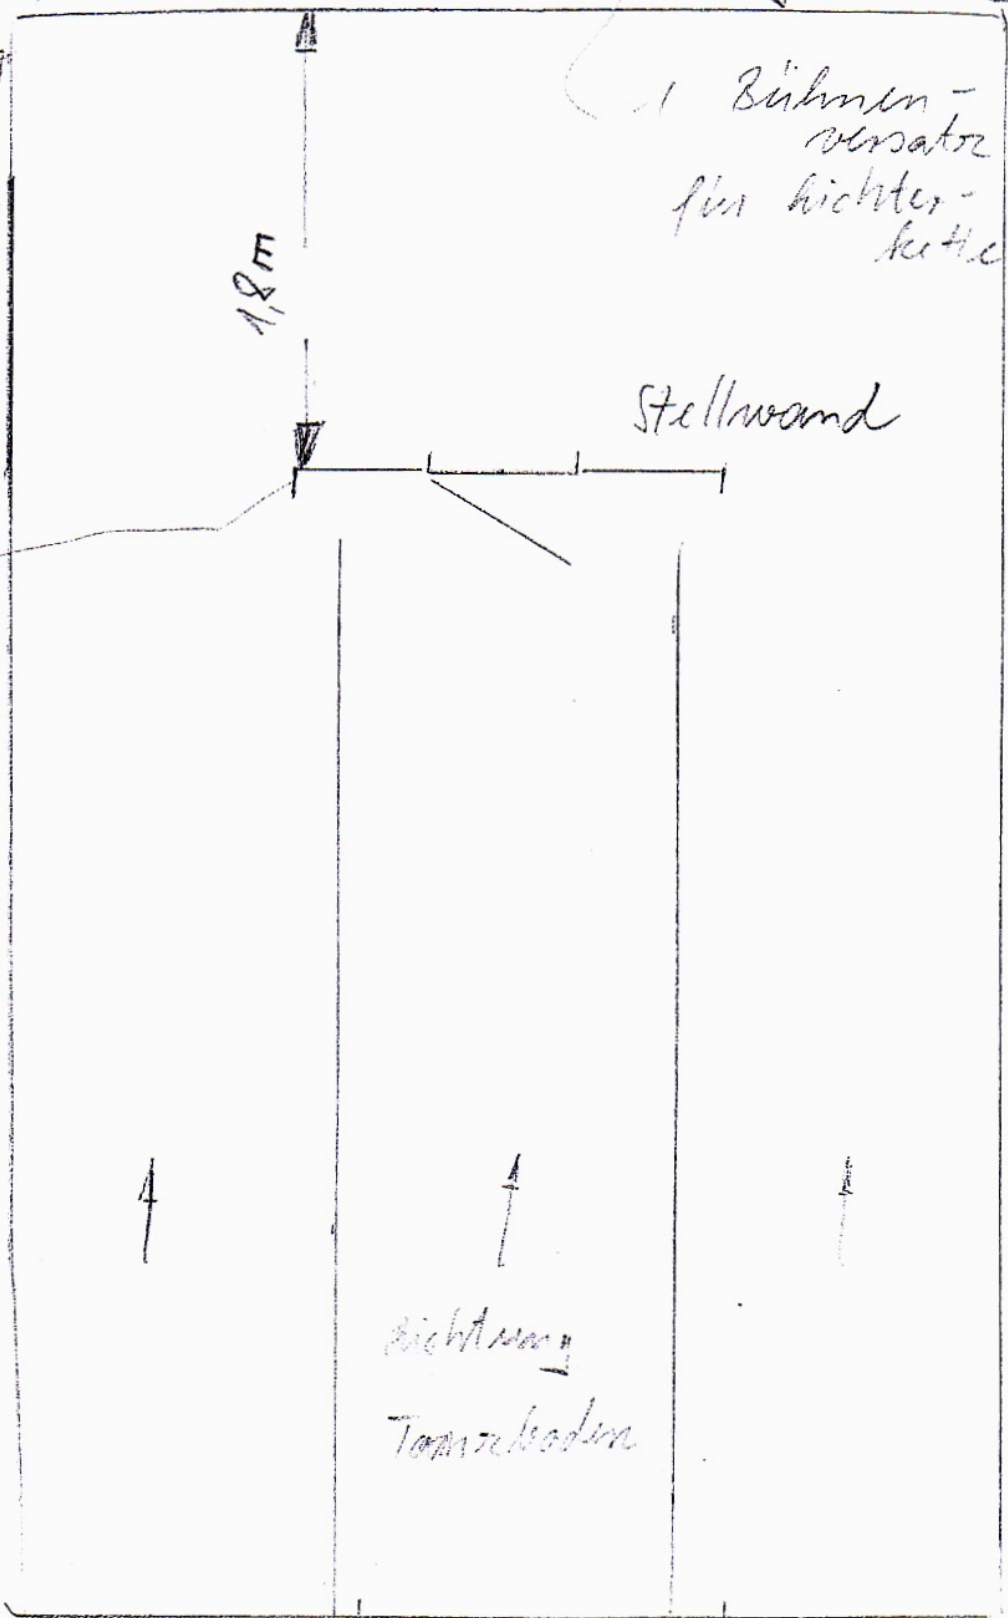

1 Bühnen-  
versatz  
für  
Licht

Richtung  
Tanzboden

4.80

6.0  
7.0