


Bühne Schützenjelm Theater mini-art

Theaterboden Schwarz!

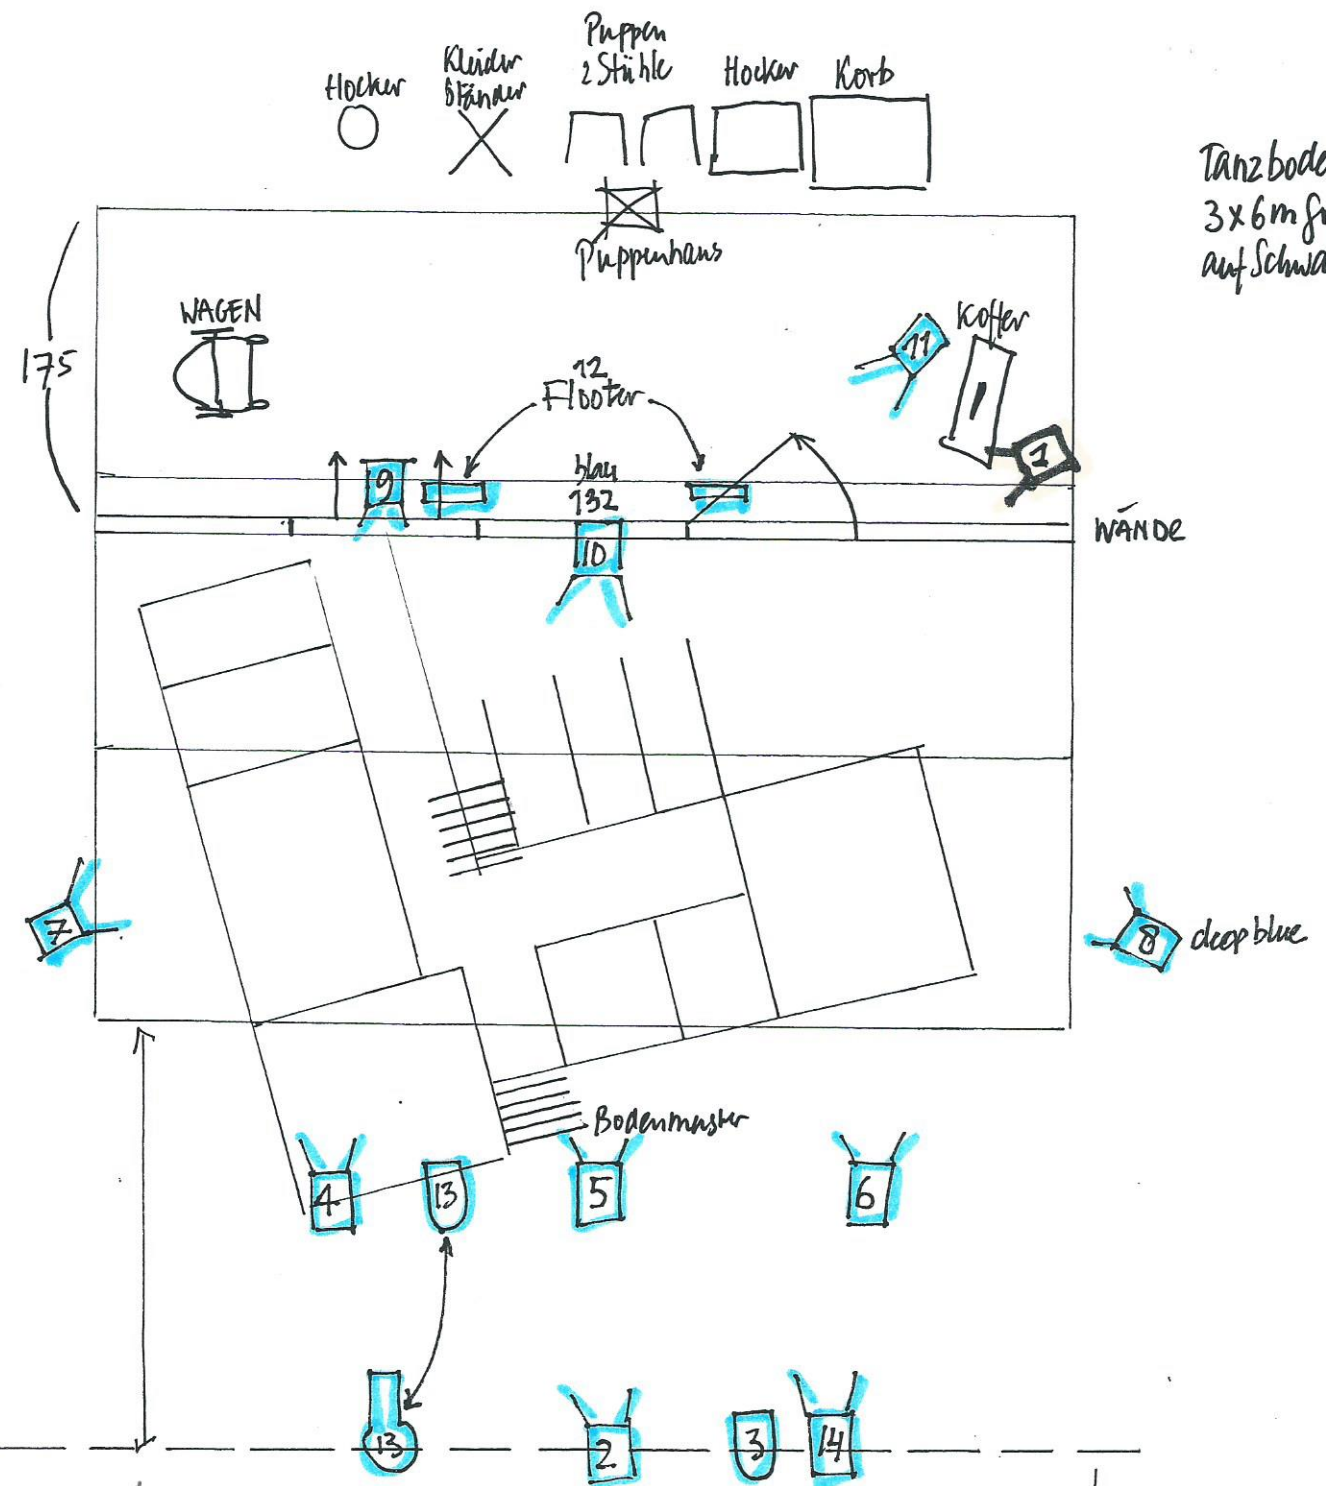

Scheinwerfer:

- 11 x 1000W Fresnel
- 2 x Par 1000 oder Fresnel + Kl.
- 1 x Profil 1000 oder Fresnel + Kl.
- 2 x Floods klar

Bühnenmaße Minimal B x T x H
10 x 8 x 4m / oder nach Absprache

↓ SAAL
Ansteigend
Verdunkelbar
max 150 Zuschauer
(nach Absprache)